


ZEICHENERKLÄRUNG

SCHUTZGEGENSTÄNDE / BESONDERHEITEN

	§ 30 BNatSchG – Biotope	:-
	Schutzgebiete	:-
	Prioritätsraum VBS	:-
	Biotopkartierung	:-

Grundlage: Biotopkartierung nach Biotoptypenschlüssel RLP (Conze/Cordes)

ÜBERSICHT

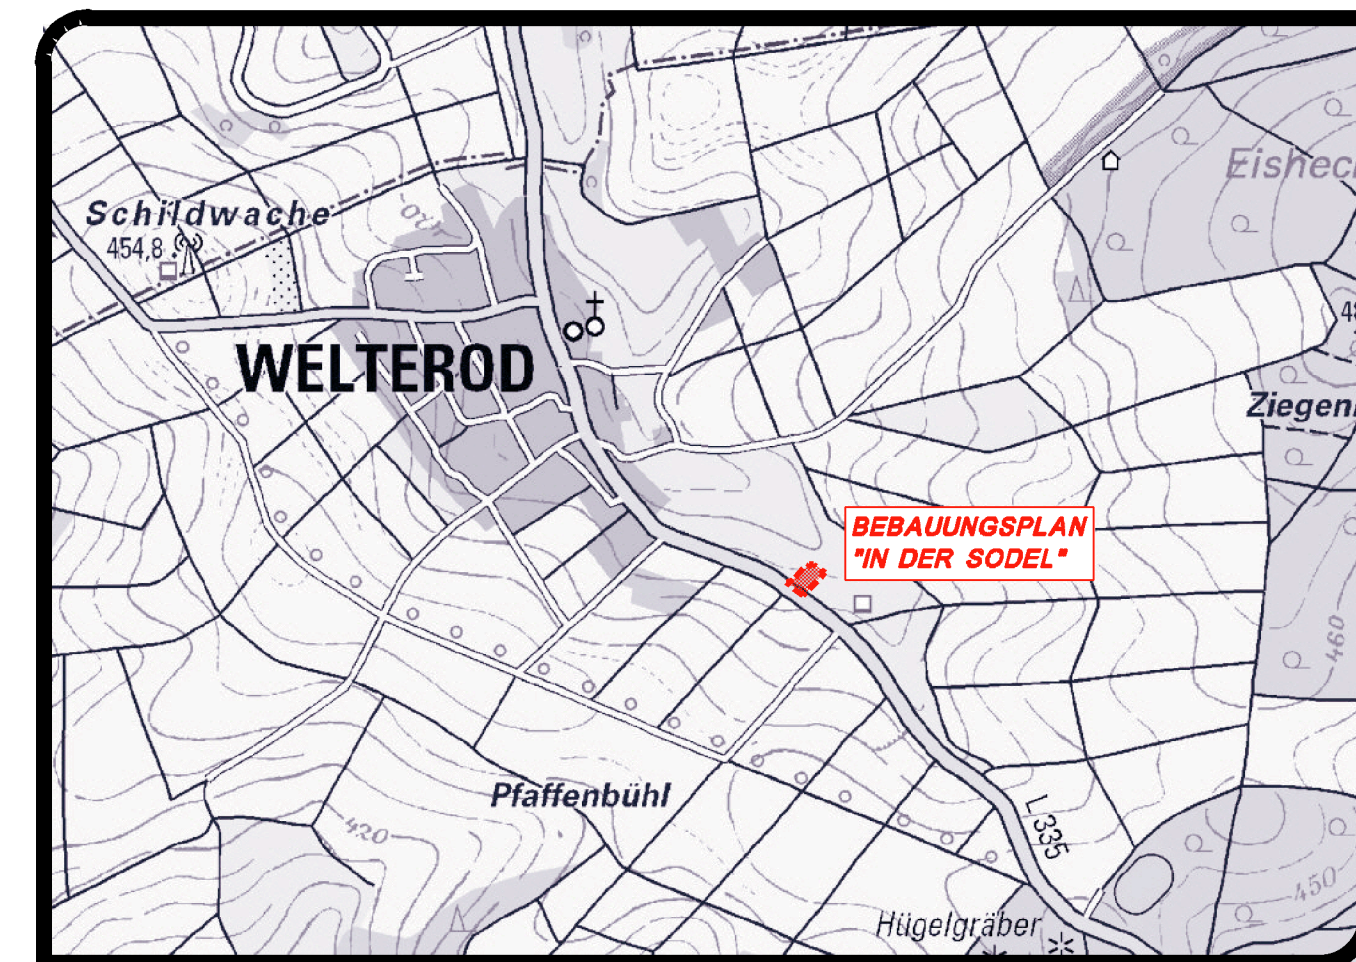

ZEICHENERKLÄRUNG

B KLEINGEHÖLZE	
	Gebüschstreifen, Strauchreihe
	Einzelstrauch
	Baumreihe
	Einzelbaum
E GRÜNLAND	
	Fettweide
H WEITERE ANTHROPOGEN BEDINGTE BIOTOPE	
	Ackerbrache
	Einsaat-Ackerbrache
	Rain, Straßenrand
	Ziergarten
	Gebäude

ZEICHENERKLÄRUNG

V VERKEHRS- UND WIRTSCHAFTSWEGE	
	Landesstraße
	Feldweg, befestigt
	Feldweg, unbefestigt
W KLEINSTRUKTUREN DER FREIEN LANDSCHAFT	
	Scheune, Schuppen
SONSTIGE DARSTELLUNGEN	
	Plangebietsgrenze
*1	BF3 – Tanne
*2	BF3 – Ahorn
*3	BB2 – Hasel
*4	BB2 – Forsythie
*5	BF3 – Birke
*6	BB1 – Himbeere, Efeu, Rhododendron, Johannisbeere, Lavendel, Rose
*7	BF3 – Wacholder
*8	BF3
*9	BF1 – Fichte, Johannisbeere, Lorbeer
*10	BF1 – Kirsche, Pflaume, Rhododendron, Johannisbeere
*11	BB1 – Hainbuche, Ahorn, Weißdorn
*12	Pflaster

LANDSCHAFTSPLANUNG ZUM BEBAUUNGSPLAN "IN DER SODEL"

- BIOTOP- UND NUTZUNGSTYPENPLAN -

ORTSGEMEINDE WELTEROD
VERBANDSGEMEINDE NASTÄTTEN

MASSSTAB: 1:500 FORMAT: 0,80x0,50=0,30m² PROJ.-NR.: 12 228 DATUM: 14.10.2015

BEARBEITUNG:

KARST INGENIEURE GMBH
STÄDTEBAU ■ VERKEHRSWESEN ■ LANDSCHAFTSPLANUNG

59283 NÖRTERSHAUSEN
AM BREITEN WEG 1
TELEFON 02805/9838-0
TELEFAX 02805/9838-30
Info@karst-ingenieure.de
www.karst-ingenieure.de