


Anlage zur Satzung der Ortsgemeinde Bettendorf
über die Einziehung eines Wirtschaftsweges
vom 23.01.2007

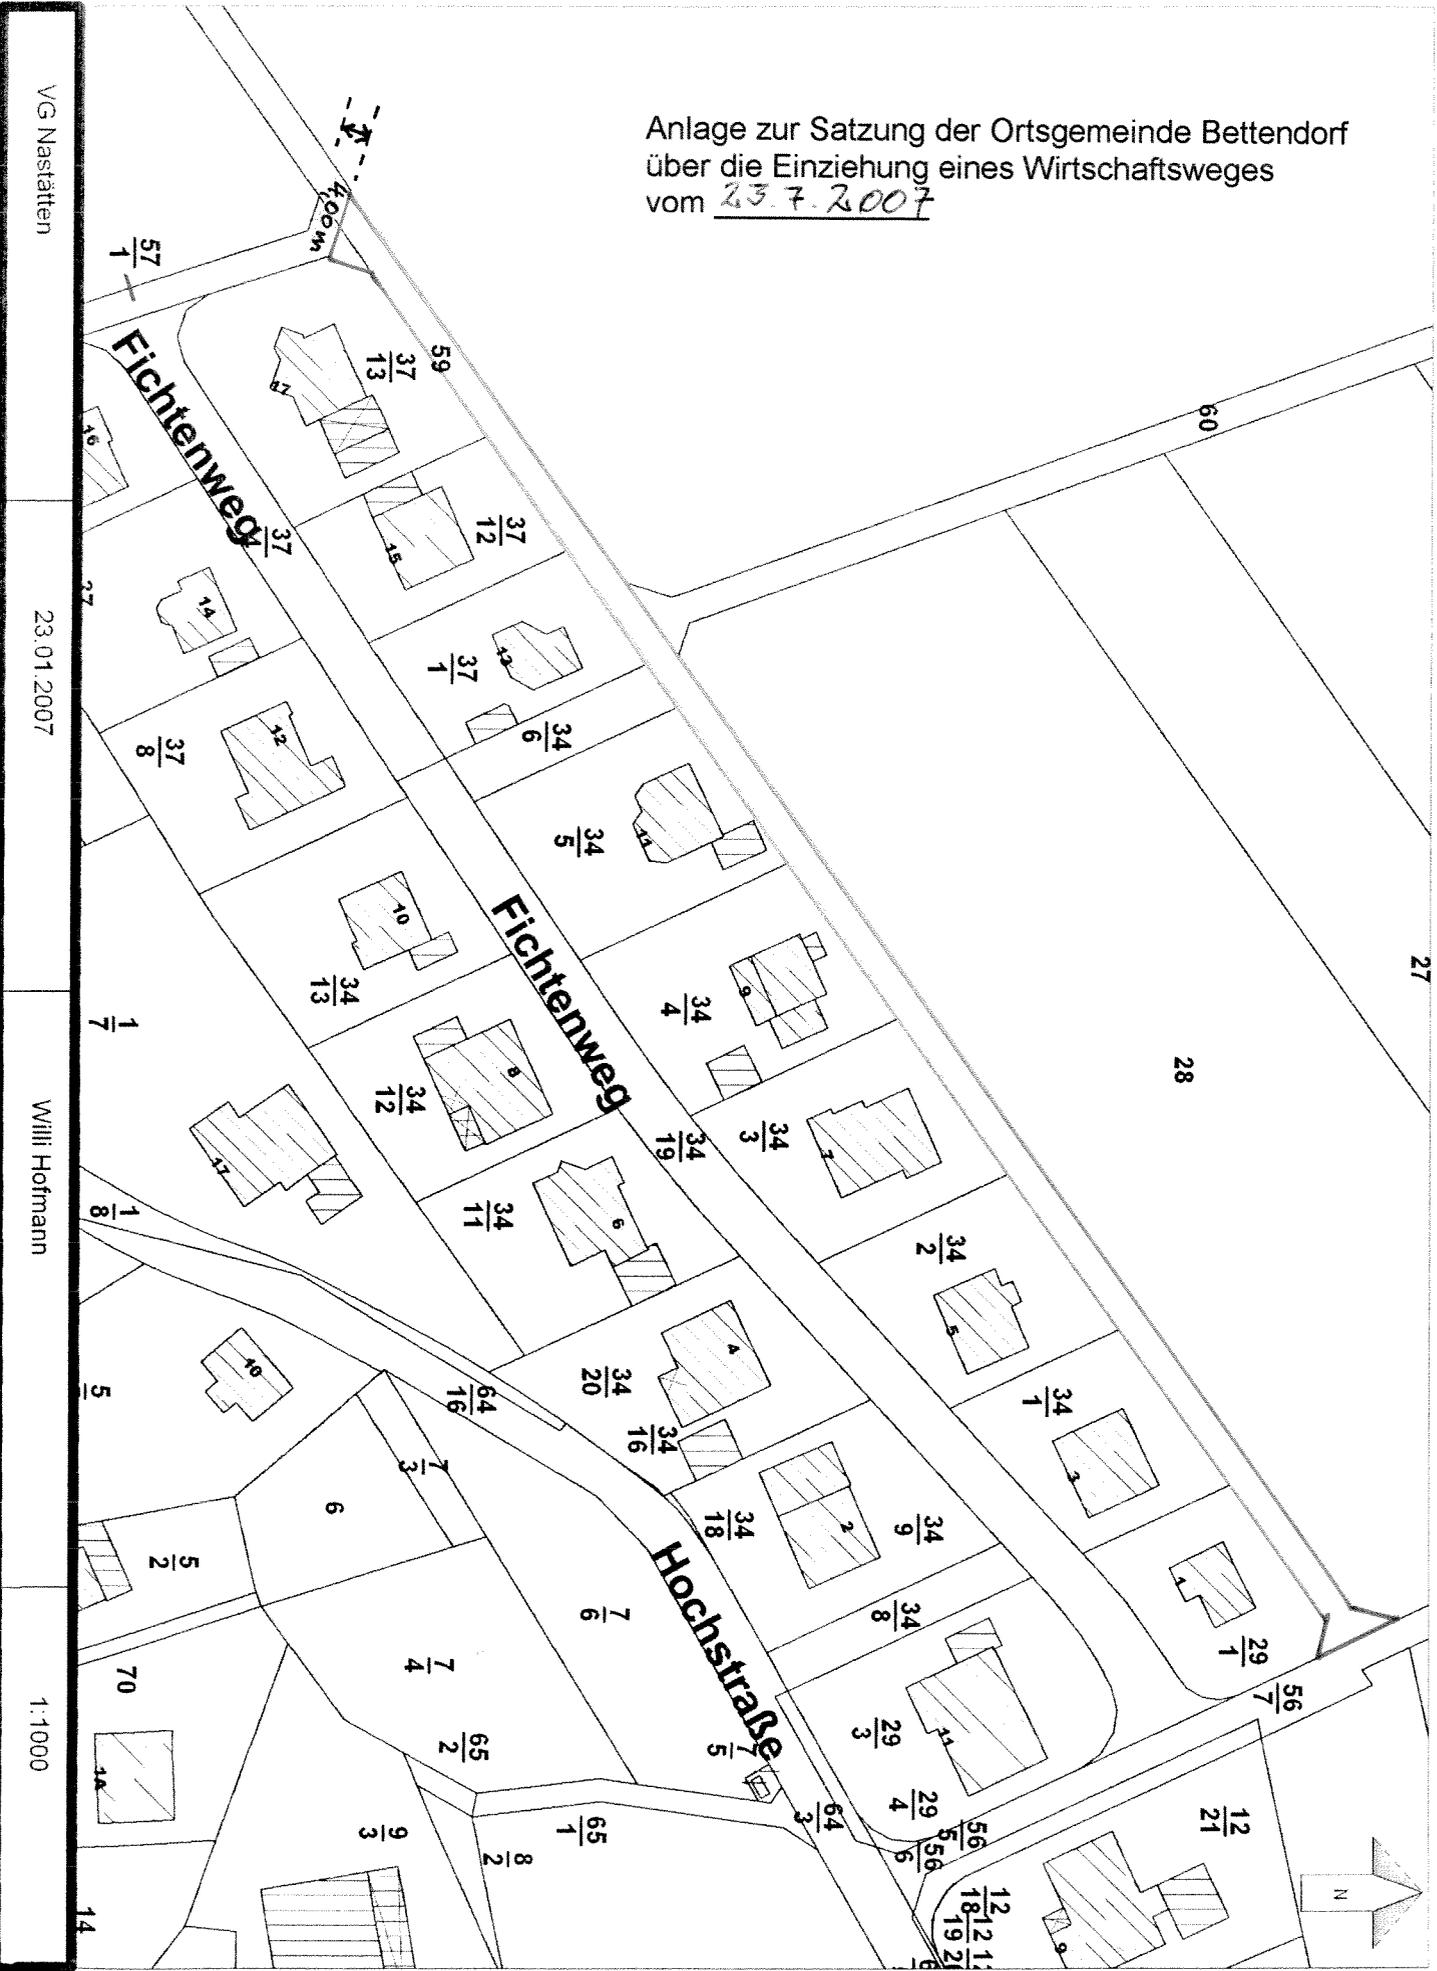

VG Nastätten

23.01.2007

Willib. Hofmann

1:1000